




第1次開放スペース (避難所開始利用直後に開放)



第2次開放スペース
体育館だけでは避難者を収容できなくなった場合に開放 (感染症発症者、長期避難の要配慮者優先)。



第3次開放スペース
第2次開放までに収容しきれなくなった場合に、協議の上、開放する

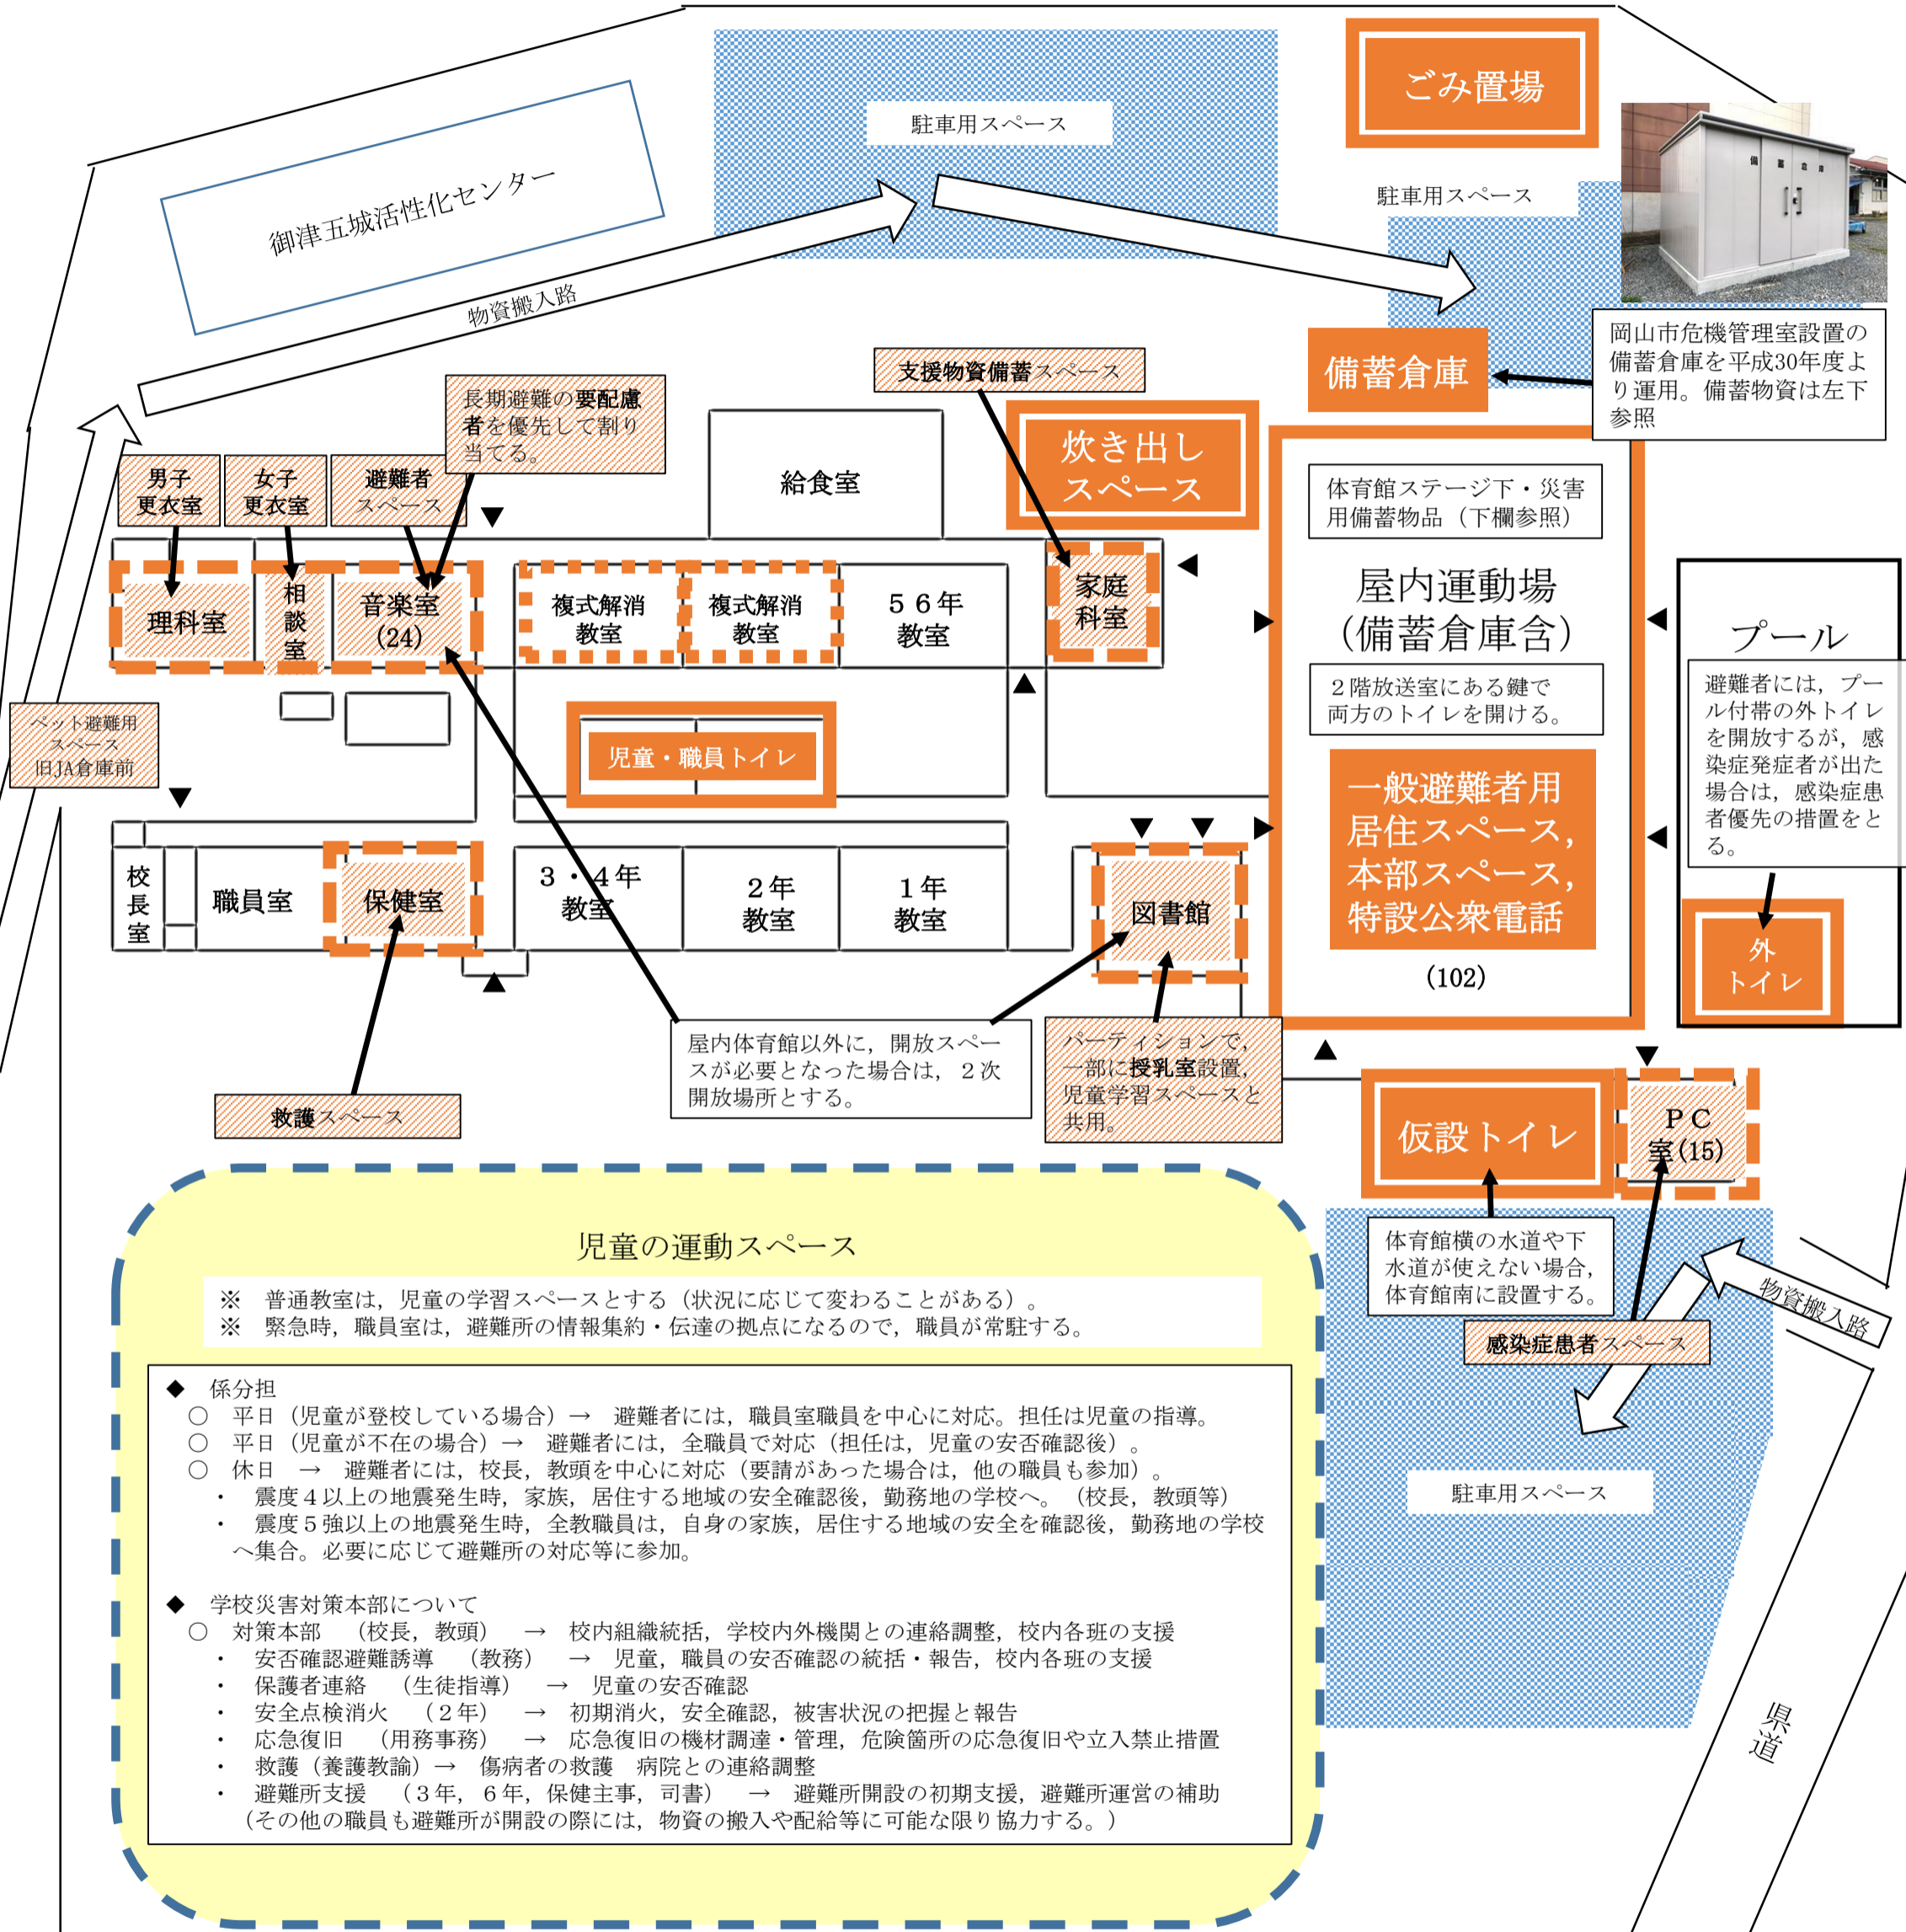

備蓄倉庫に整備されている物資等

- 毛布500枚 クラッカー560食
- アルファ米1000食
- 飲料水504本 粉ミルク2064袋
- 排使用収納袋2500枚
- トイレトーパー100ロール マスク600枚
- 紙おむつ (子ども用1160枚・大人用236枚)
- 尿取りパット168枚
- 生理用品 (ナプキン468枚)
- ブルーシート5枚 投光器1基
- 発電機カセットガス型1台



- 内容物
- ・ トイレトーパー 16巻 ・ 紙コップ ・ ゴミ袋
 - ・ スリッパ 20足 ・ 簡易折りたたみ担架
 - ・ 防災グッズコンテナ ・ ヘルプマーク5 ・ テレビ (緊急告知用ラジオ、ラジオ用乾電池、筆記用具、外国人用パンフ、避難所運営マニュアル 等)
- その他
簡易ベッド5 スポットクーラー3 テント パーテーション