
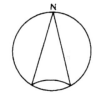


< 工程表 >

項目	工種	12月	1月	2月	3月	4月	5月	6月	7月	8月	9月	10月	11月	12月
準備工														
仮設工	仮設校舎A棟 仮設校舎B棟 埋文調査 事務所													
建築主体	解体工事 渡り廊下 ゴミ置き場 (北棟) 校舎改築 仲廻り期間 耐震補強 仲廻り期間 一般改修 (南棟) 一般改修 外構工事													
竣工	竣工検査引渡し													

仮設計画番号	工事車輦出入口 利用番号	施工別色範囲	凡 例	画い線色・線種
仮設計画 1	出入口(1) 及び(2)	1-1. 渡り廊下(2) 撤去範囲 1-2. 仮設校舎A棟 建設範囲 1-2. 仮設校舎B棟 建設範囲 1-2. 仮設駐輪場 建設範囲		ダークフェイス H=1800
仮設計画 (常時)	現場事務所及び作業員駐車場			ダークフェイス H=1800

- < 共通凡例 >
- キャスターゲート H=1800
 - 工事動線
 - 生徒動線
 - 安全誘導員 (スポット)

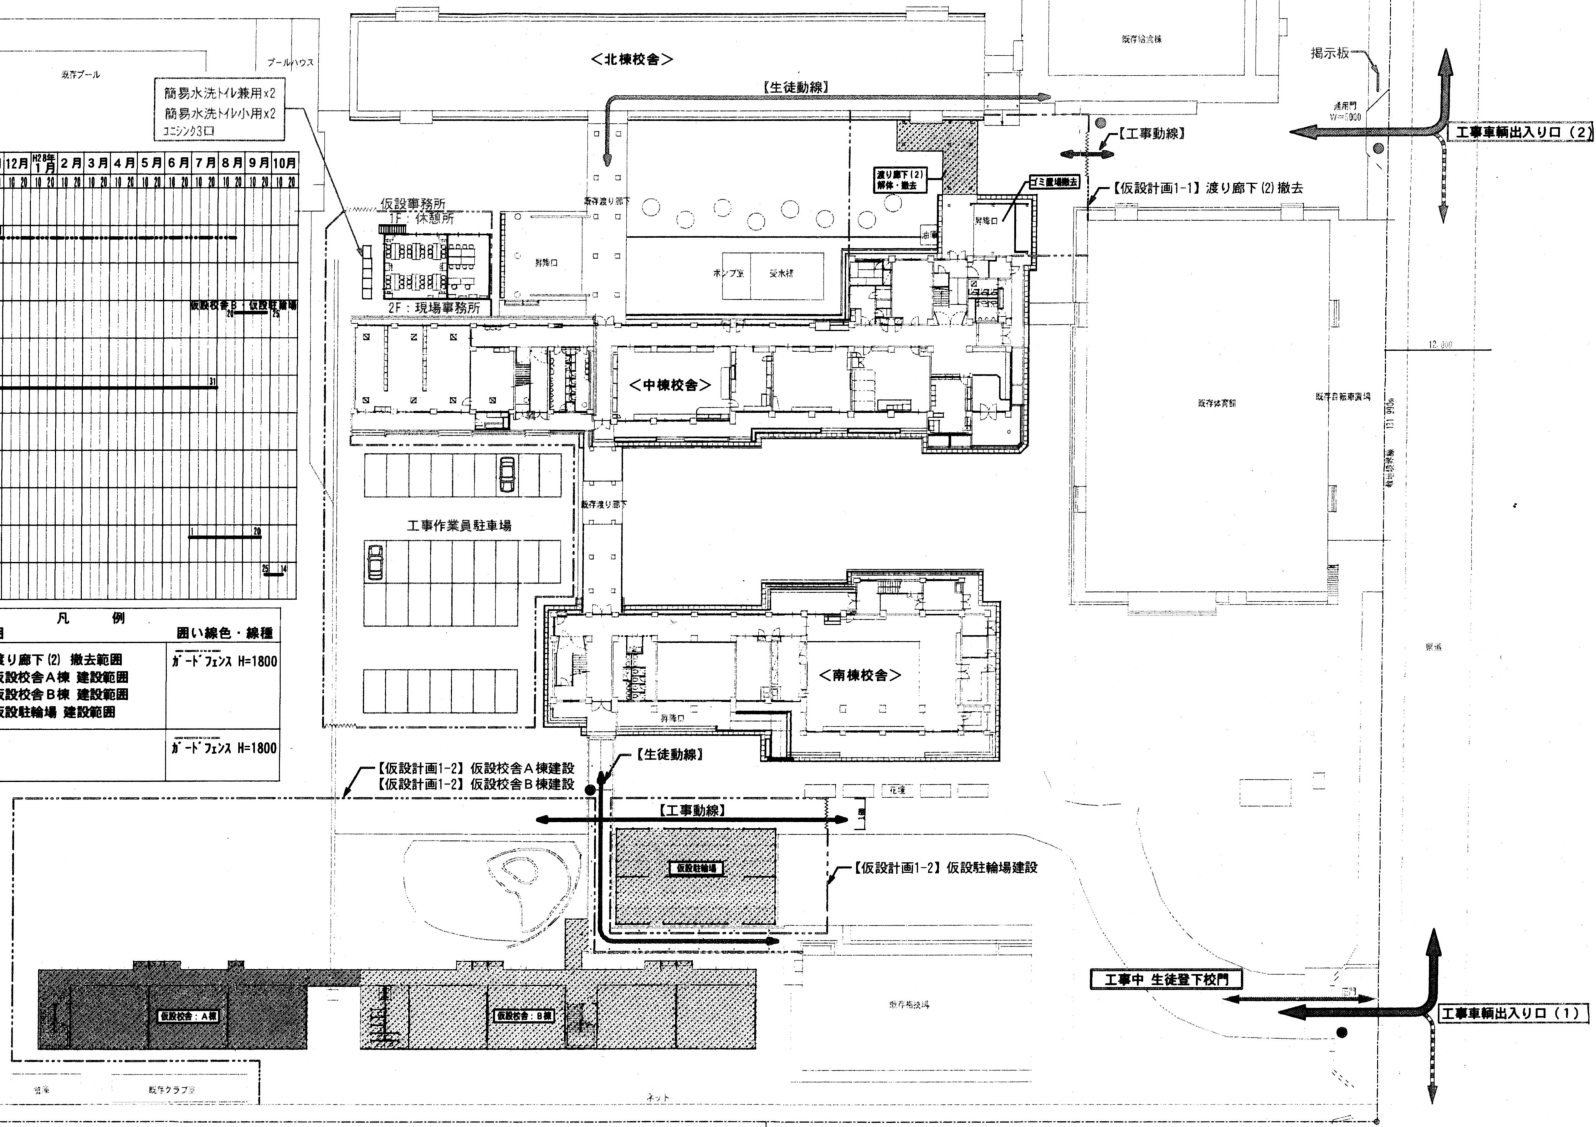

仮設計画図 (1) S=1:600